
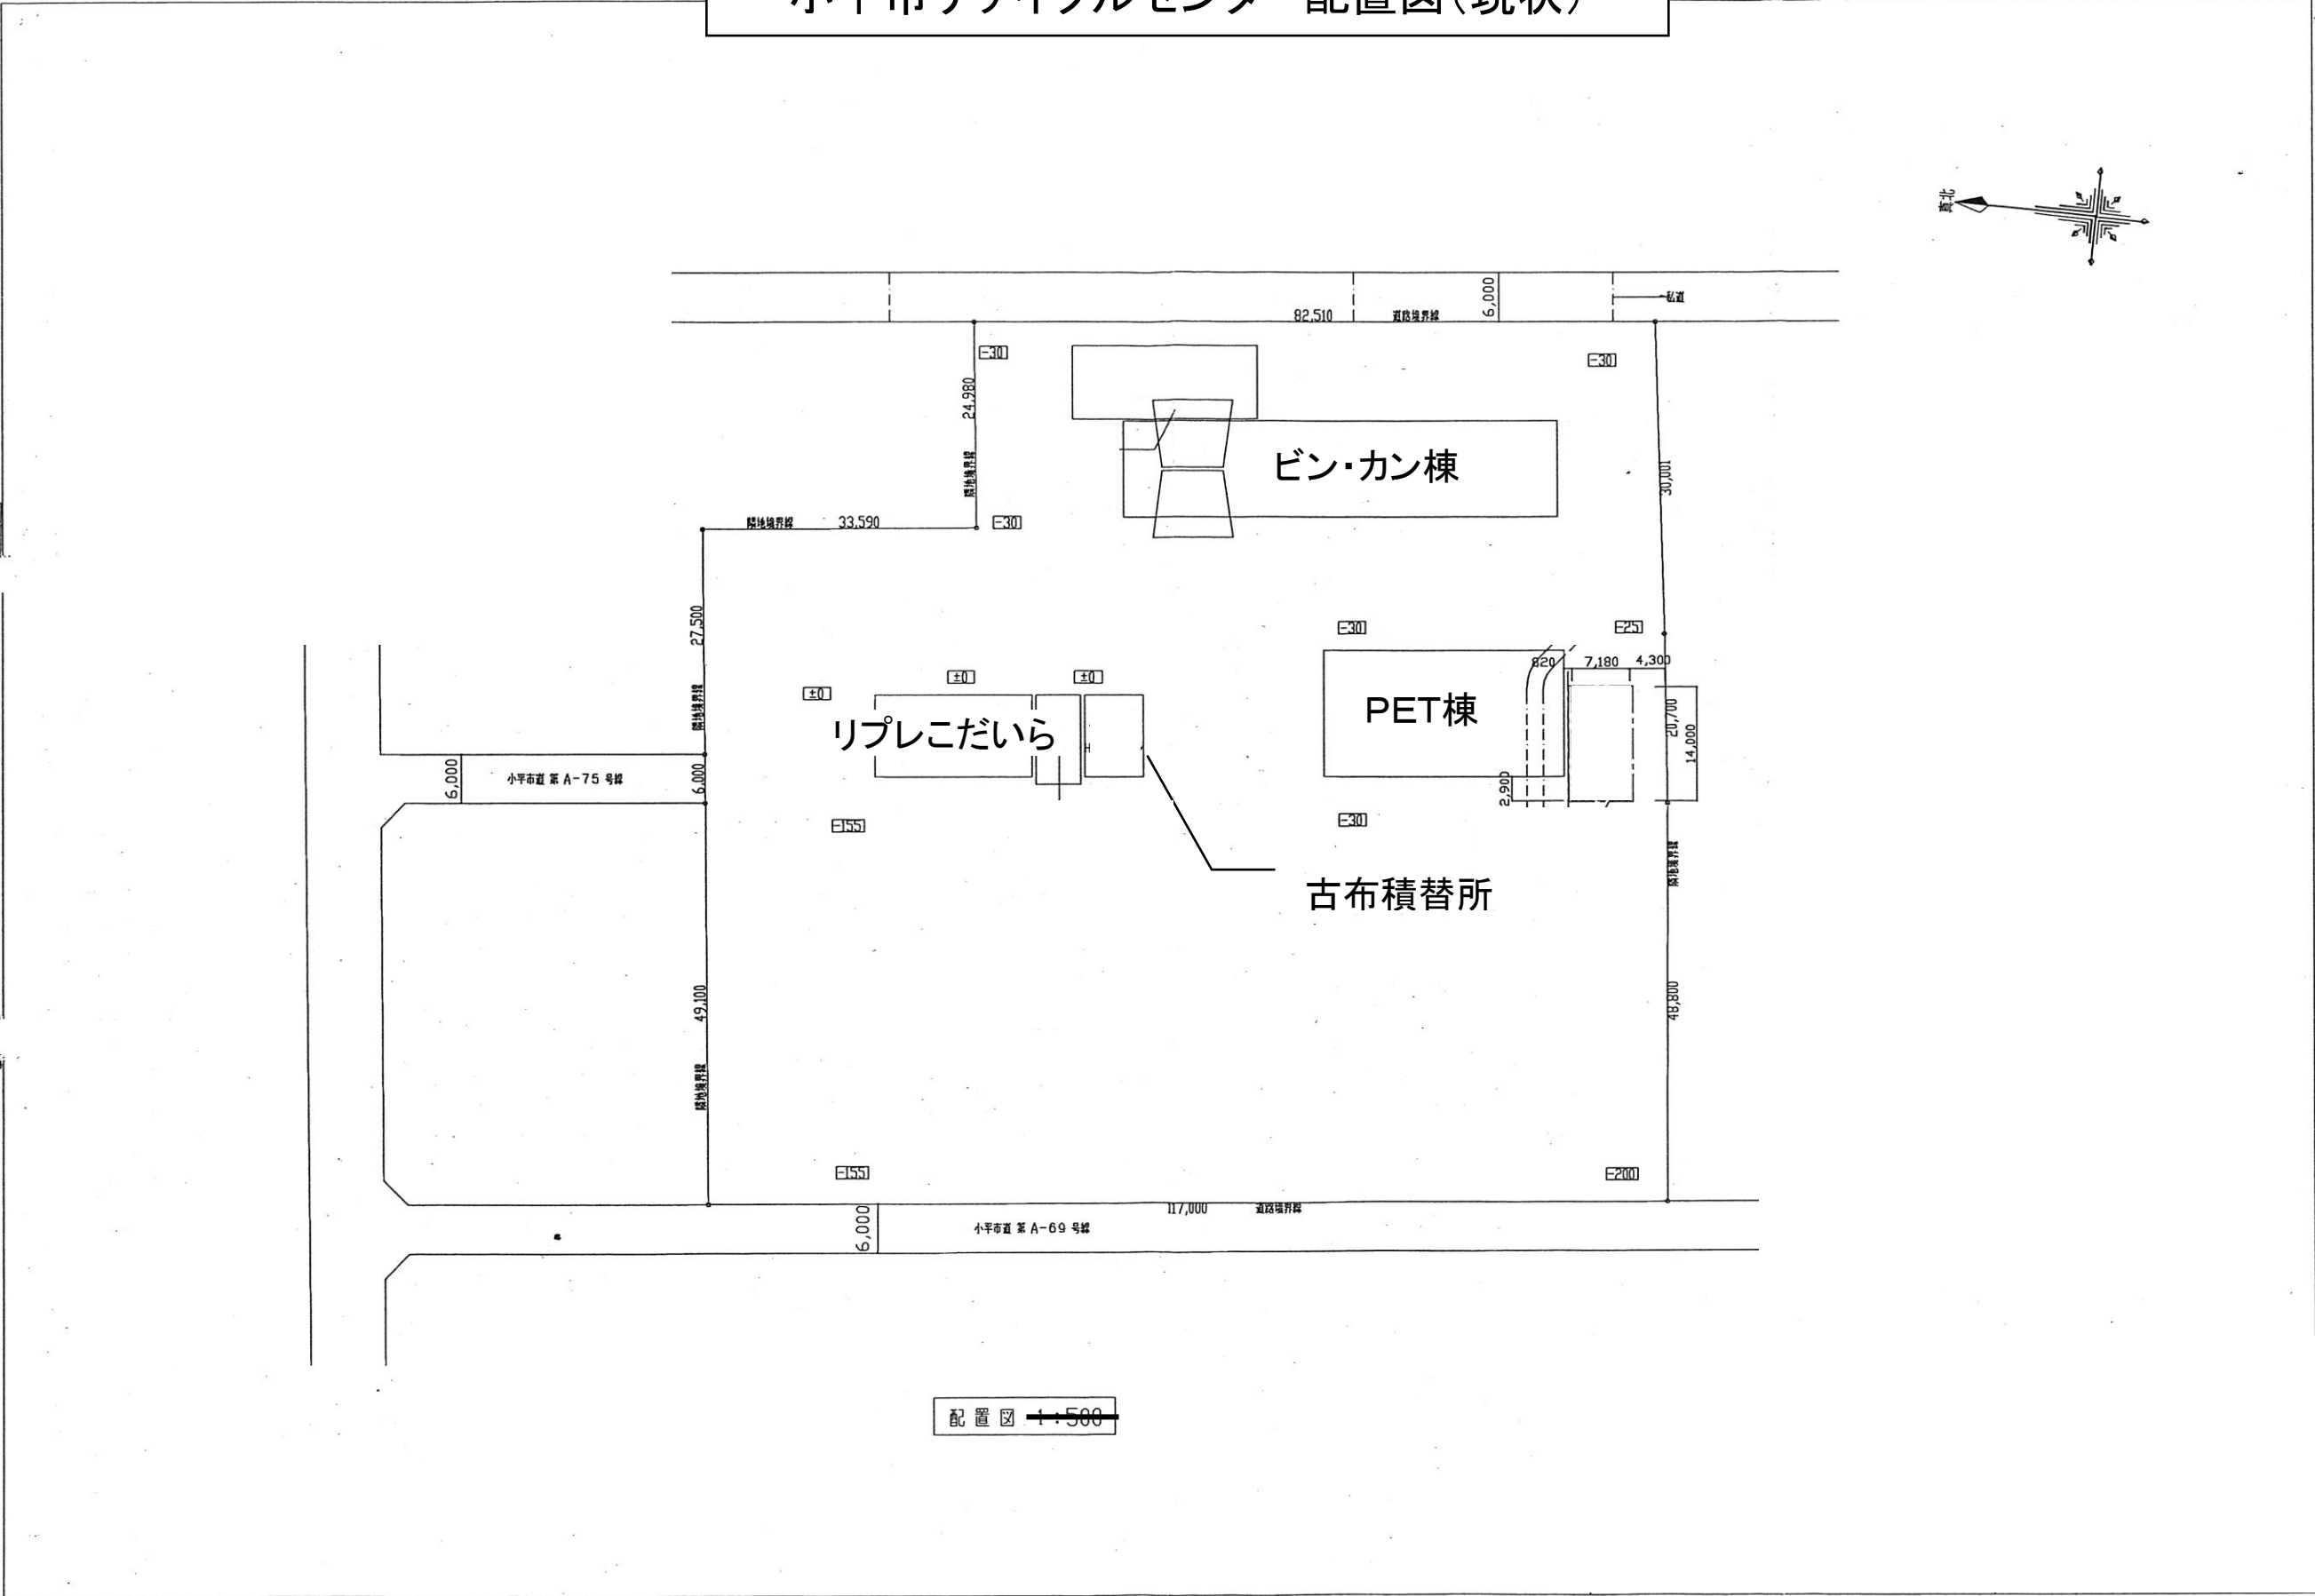


小平市リサイクルセンター配置図(現状)

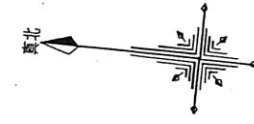

配置図 1:500