


(新) 小平市リサイクルセンターパース図・平面図






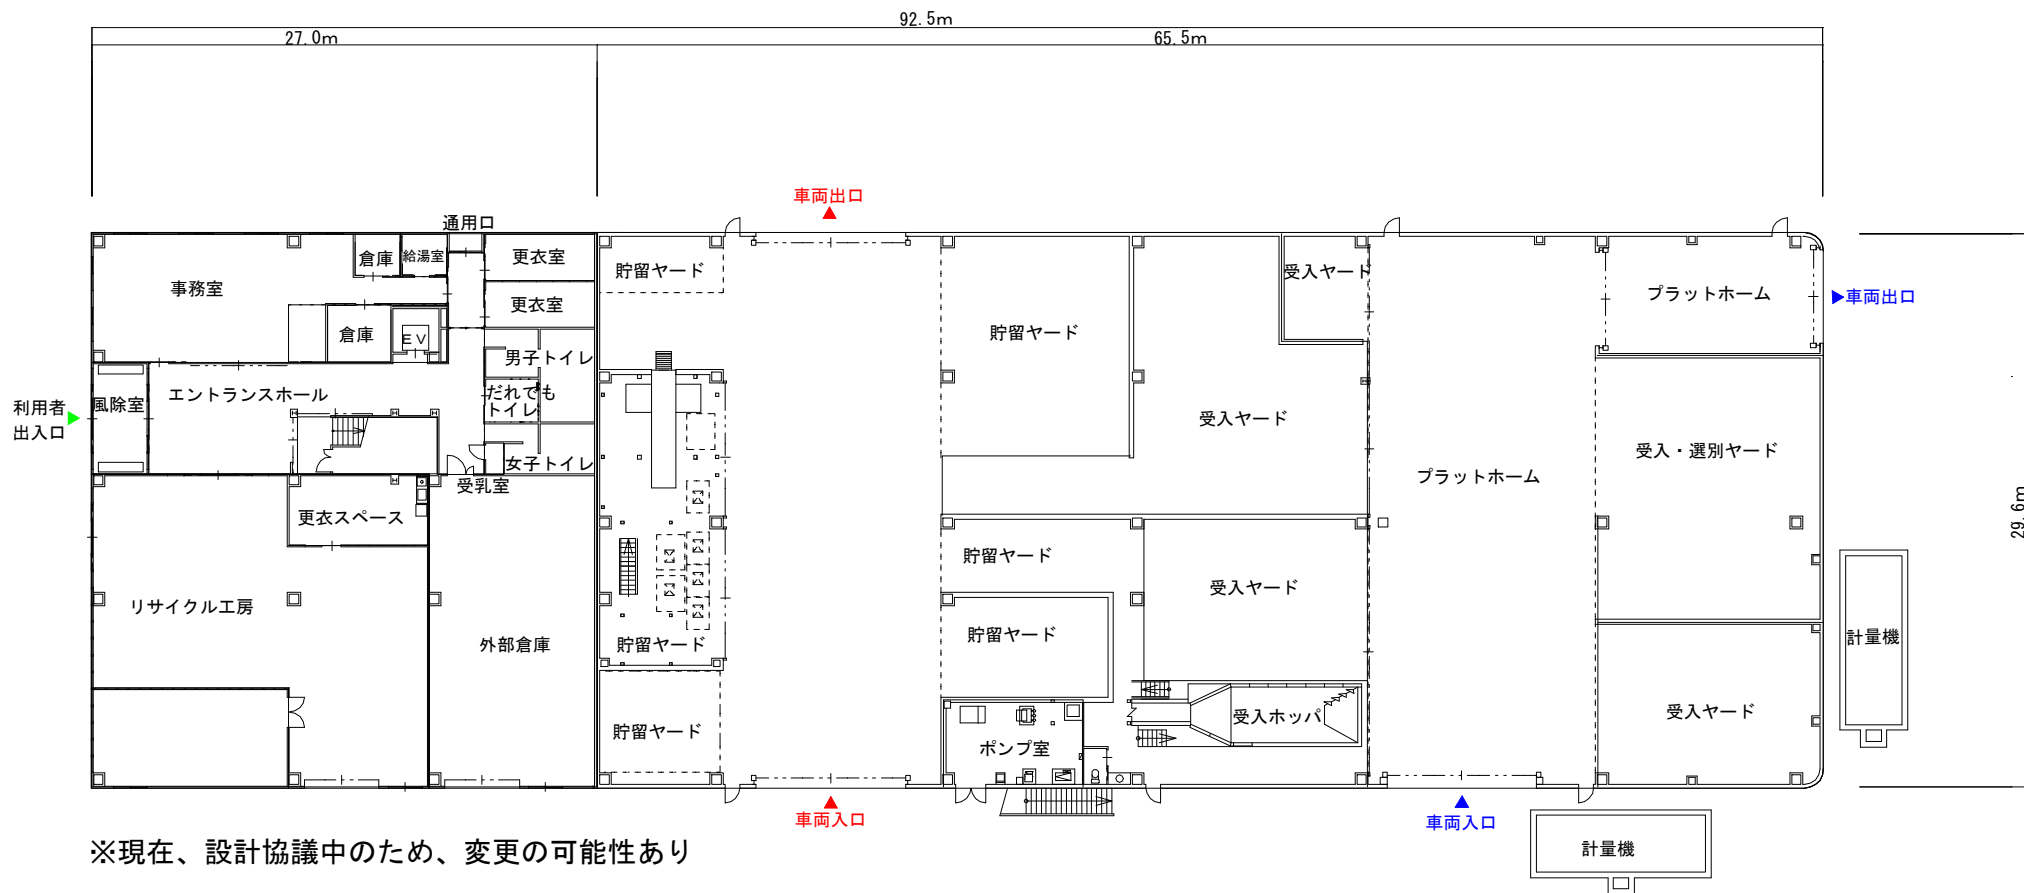

※現在、設計協議中のため、変更の可能性あり

1階平面図

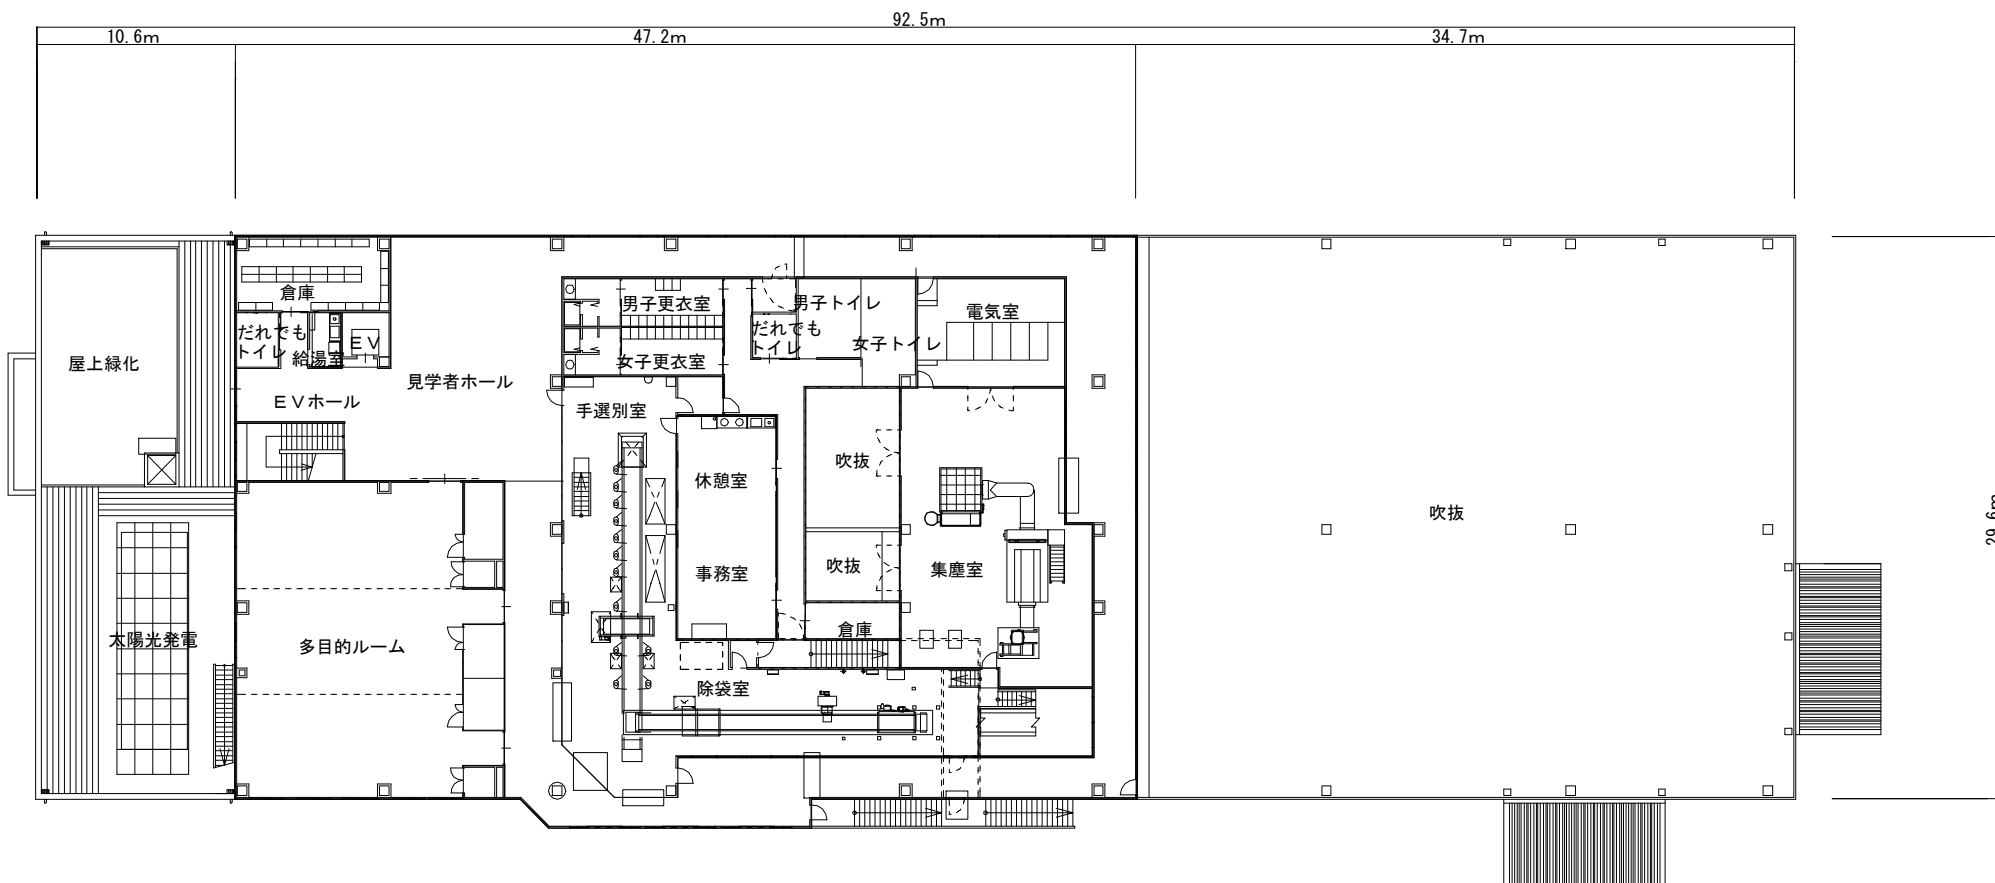

※現在、設計協議中のため、変更の可能性あり

2階平面図