


道路線形・停車について

道路線形の決定

市では、関係法令等に基づき複数の整備案を検討し、長年の地域課題であった鷹の台駅前の道路利用者の安全性向上を最重要課題として、その原因である路上停車や、狭くて見通しの悪い道路形状を最も効果的に改善できる計画について警察と協議を重ねた結果、「ロータリー方式」による駅前広場を整備することとしました。

停車スペース詳細図

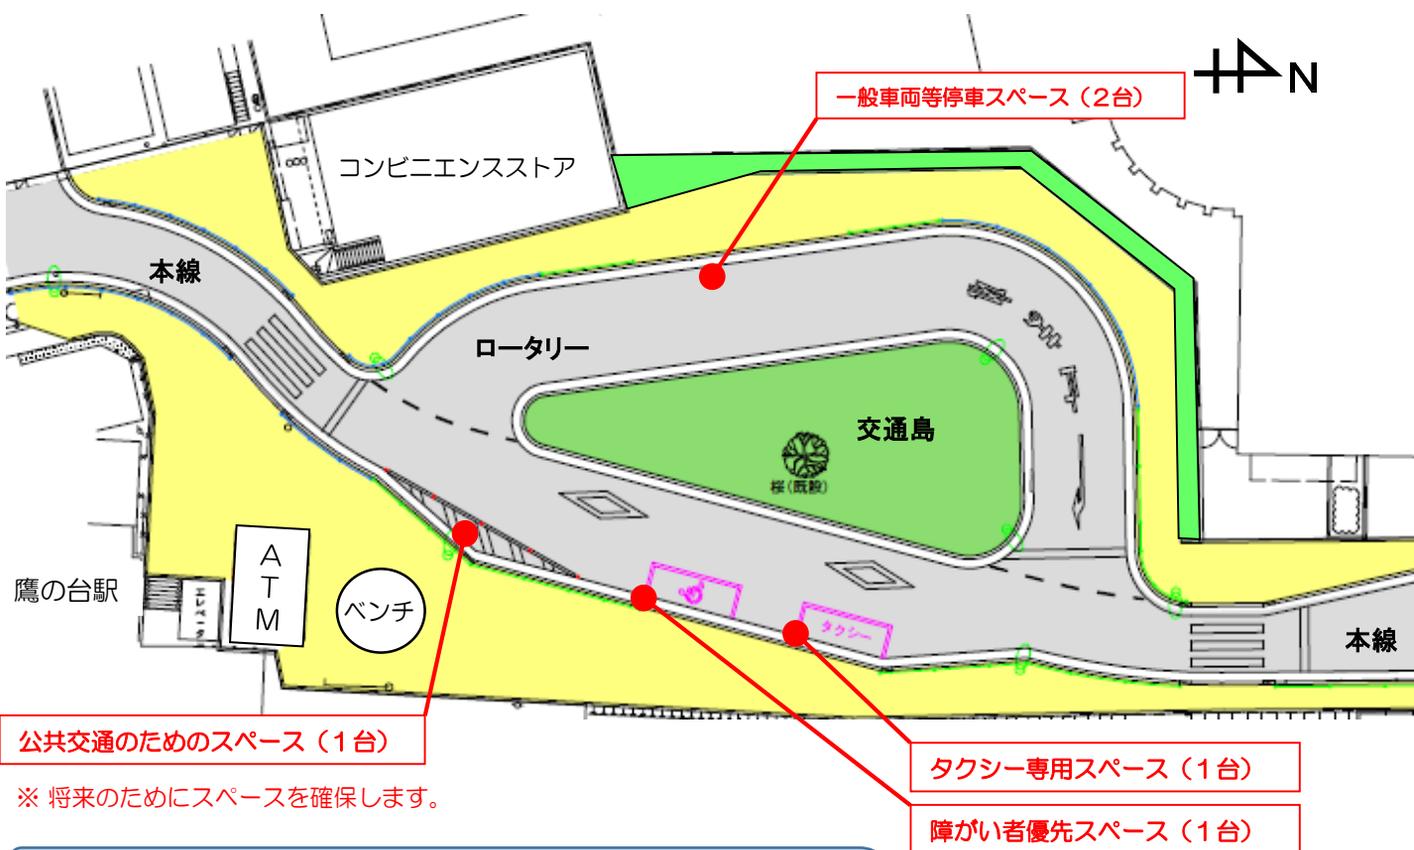

タクシー専用スペースと障がい者優先スペースについて

本線沿いには、タクシーが客待ちをするための駐車ができるよう専用枠を設けるほか、障がい者などお身体の不自由な方を乗せた車両のための優先スペース（枠）も設けます。これにより、障がい者ご本人はもとより、運転手や介助される方が後続車両を気にすることなく、安全に、落ち着いて乗降していただくことが可能となります。一般車両等をご利用の方には、障がい者優先スペースの設置趣旨をご理解いただき、この優先スペースは利用せず、一般車両等停車スペースのご利用をお願いします。