


資料4 事業予定地接続道路現況図

参考資料

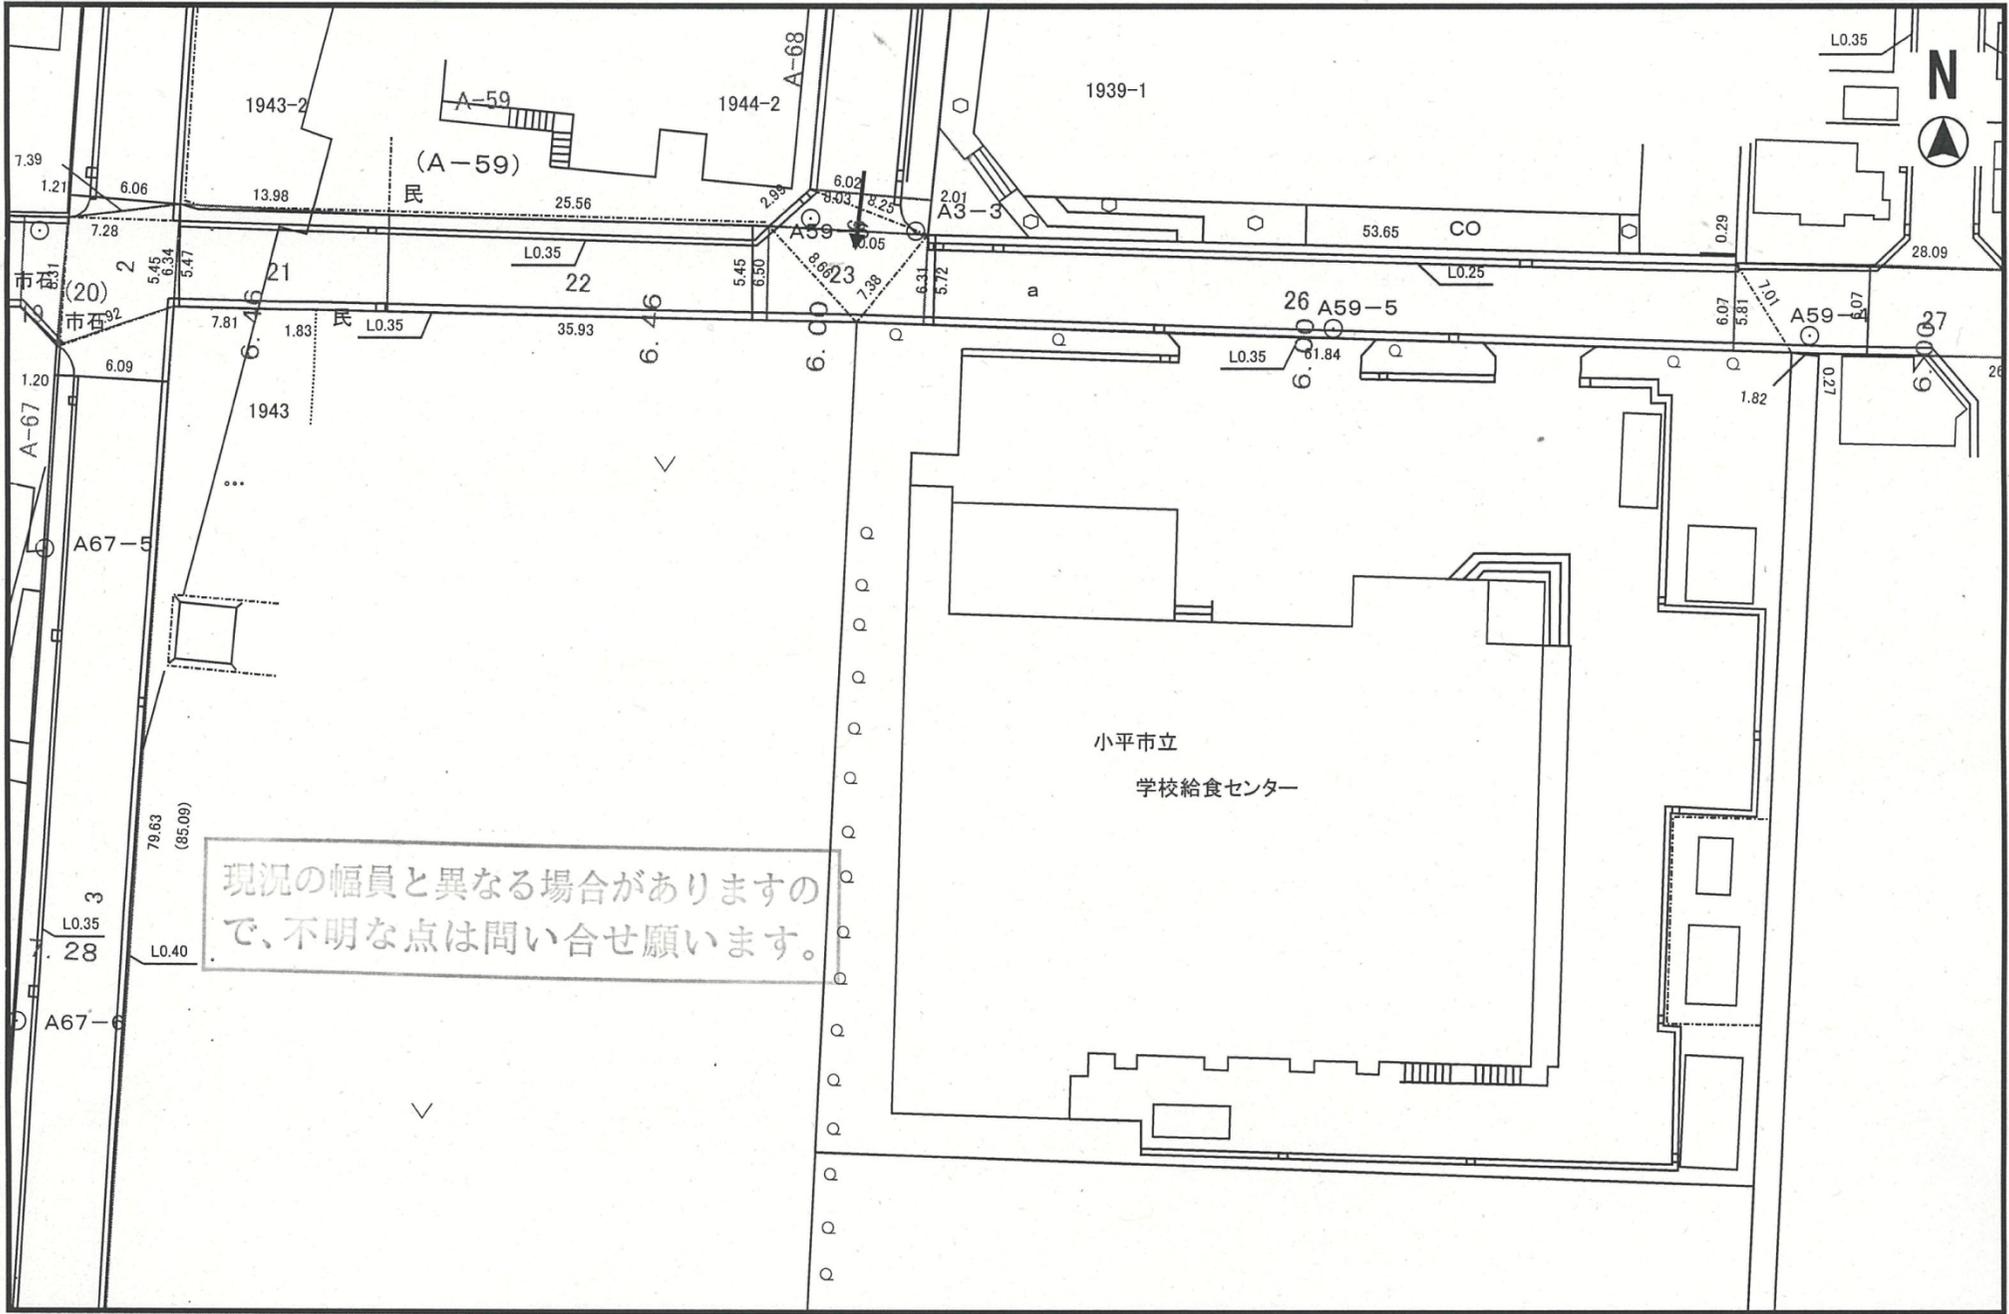

現況の幅員と異なる場合がありますので、不明な点は問い合わせ願います。

小平市立
学校給食センター